


OSIEDLE OLIMPIJCZYKÓW

Bydgoskich Olimpijczyków, P.E. Strzeleckiego, Kaliskiego
Bydgoszcz




MIESZKANIE 1_1b

PARTER

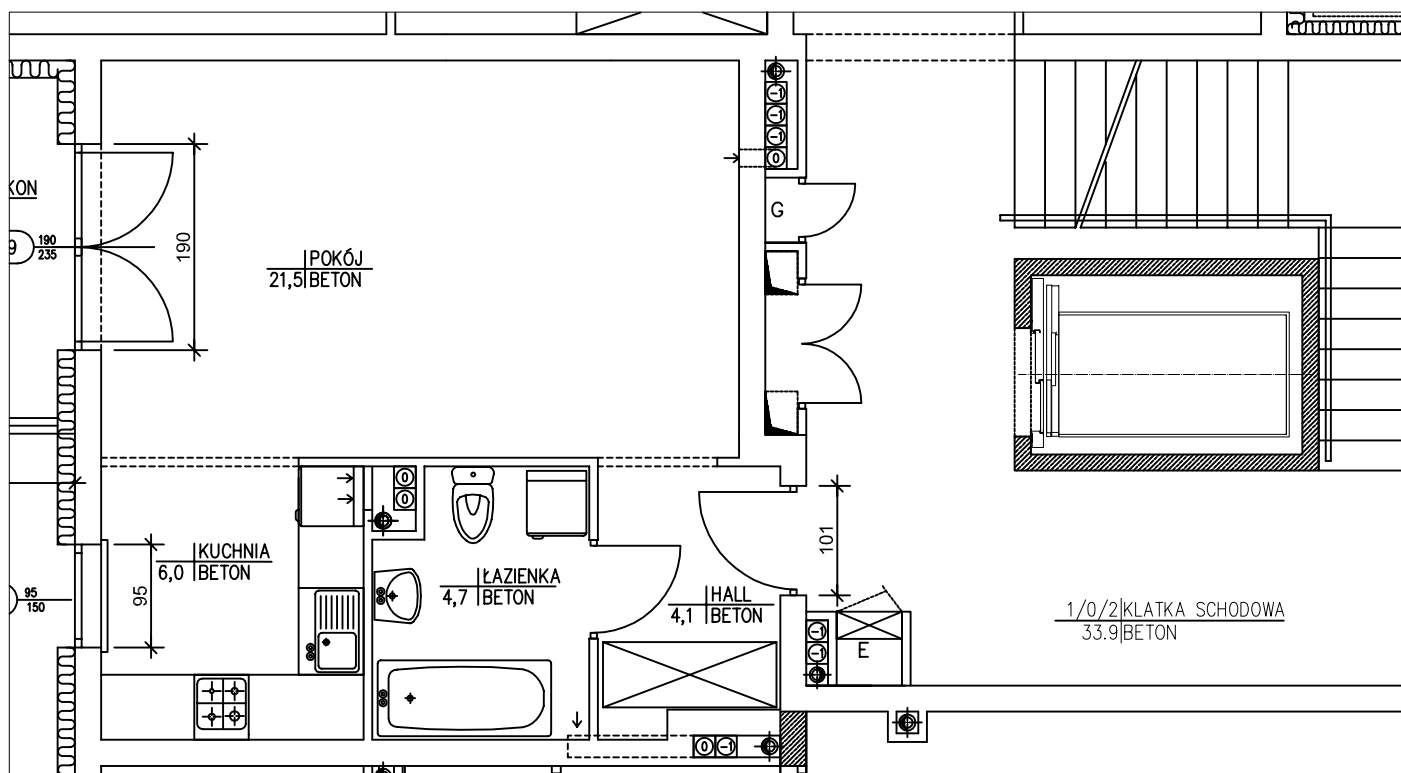

RZUT PARTERU:

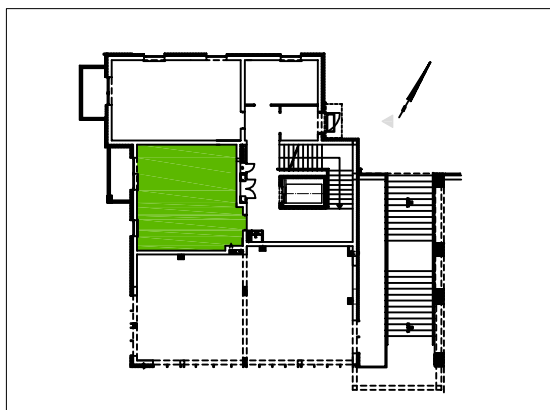

MIESZKANIE	1_1b
01 HALL	4,1 m ²
02 POKÓJ	21,5 m ²
03 KUCHNIA	6,0 m ²
04 ŁAZIENKA	4,7 m ²
POWIERZCHNIA UŻYTKOWA	36,3 m ²

DOM M - 4 Sp. z o.o.

BIURO ZARZĄDU
ul. Jagiellońska 21
Budynek CITIBANK-u, III piętro
85-950 Bydgoszcz

www.dom-m4.pl

