


OSIEDLE OLIMPIJCZYKÓW

Bydgoskich Olimpijczyków, P.E. Strzeleckiego, Kaliskiego
Bydgoszcz



MIESZKANIE 1_6

2 PIĘTRO

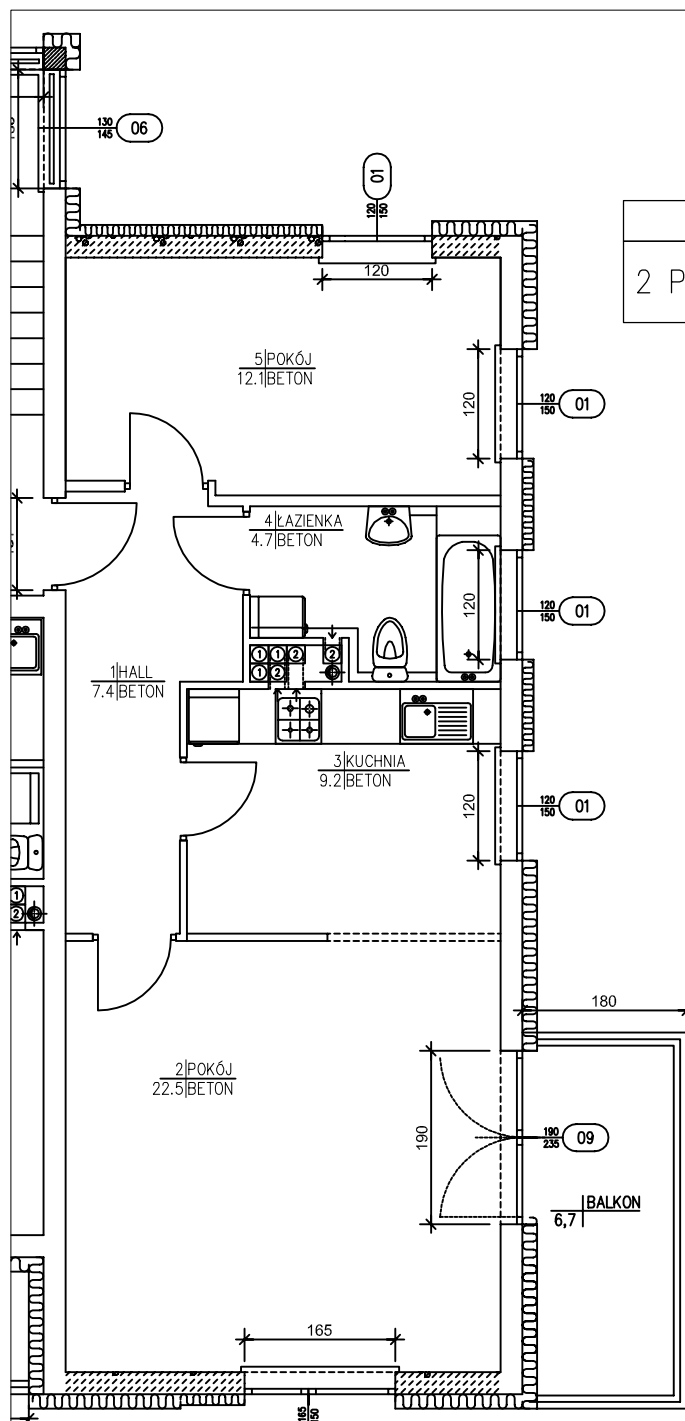

MIESZKANIE	1_6
01 HALL	7,4 m ²
02 POKÓJ	22,5 m ²
03 KUCHNIA	9,2 m ²
04 ŁAZIENKA	4,7 m ²
05 POKÓJ	12,1 m ²
POWIERZCHNIA UŻYTKOWA	55,9 m ²

RZUT 2 PIĘTRA:



DOM M - 4 Sp. z o.o.

BIURO ZARZĄDU
ul. Jagiellońska 21
Budynek CITIBANK-u, III piętro
85-950 Bydgoszcz

www.dom-M4.pl

