


OSIEDLE OLIMPIJCZYKÓW

Bydgoskich Olimpijczyków, P.E. Strzeleckiego, Kaliskiego
Bydgoszcz




MIESZKANIE 4_20

PARTER

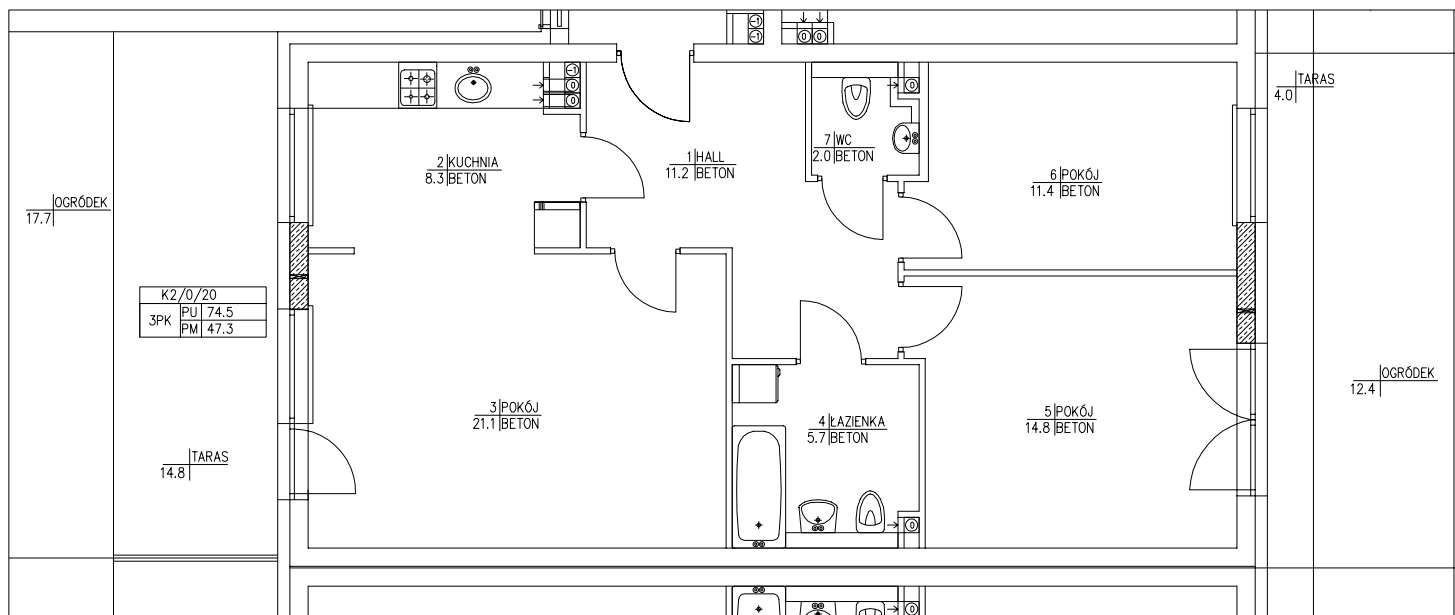

RZUT PARTERU:

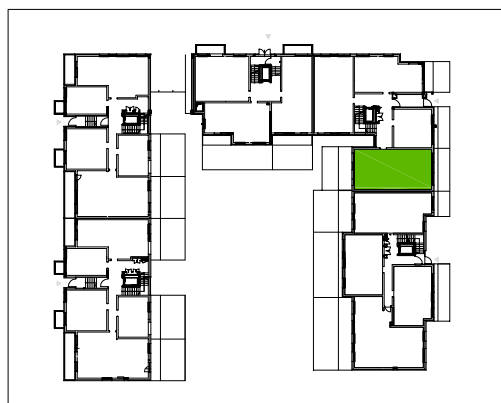

MIESZKANIE	4_20
01 HALL	11,2 m ²
02 KUCHNIA	8,3 m ²
03 POKÓJ	21,1 m ²
04 ŁAZIENKA	5,7 m ²
05 POKÓJ	14,8 m ²
06 POKÓJ	11,4 m ²
07 WC	2,0 m ²
POWIERZCHNIA UŻYTKOWA	74,5 m ²

DOM M - 4 Sp. z o.o.

BIURO ZARZĄDU
ul. Jagiellońska 21
Budynek CITIBANK-u, III piętro
85-950 Bydgoszcz

www.dom-M4.pl

