


OSIEDLE OLIMPIJCZYKÓW

Bydgoskich Olimpijczyków, P.E. Strzeleckiego, Kaliskiego
Bydgoszcz




MIESZKANIE 4_33

PARTER

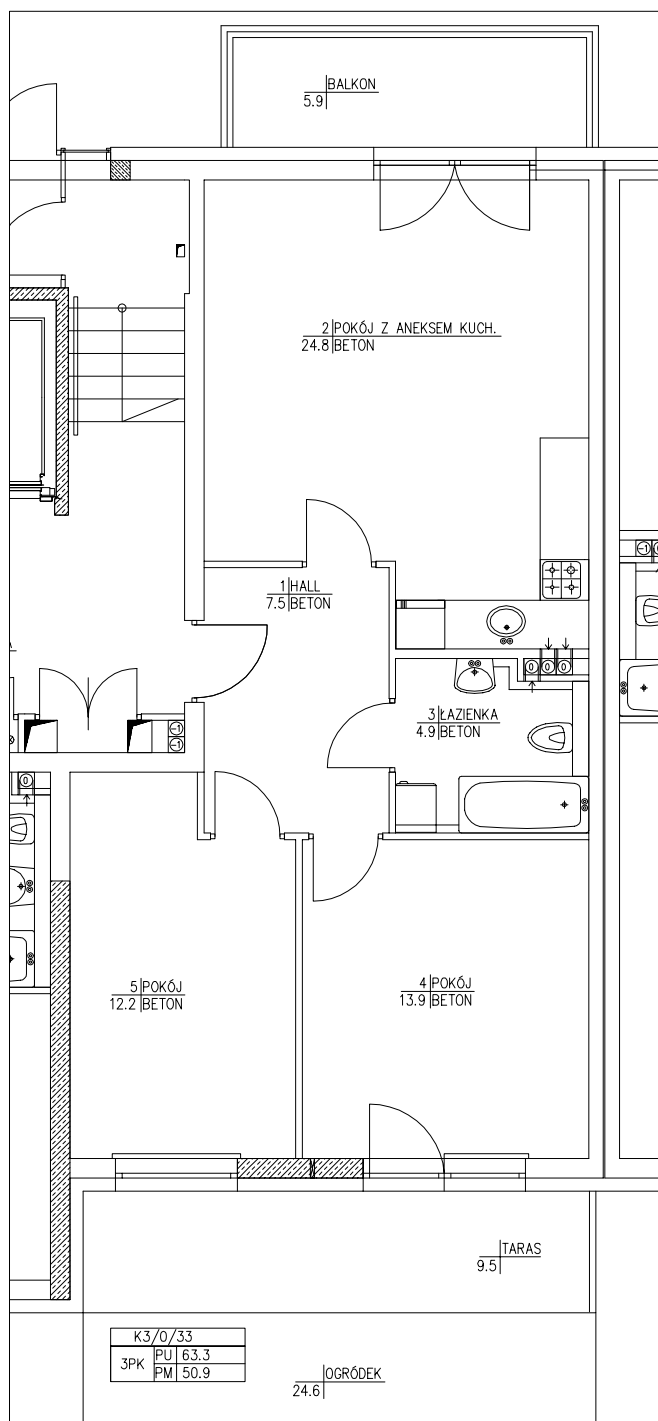

MIESZKANIE	4_33
01 HALL	7,5 m ²
02 POKÓJ Z ANEKSEM KUCH.	24,8 m ²
03 ŁAZIENKA	4,9 m ²
04 POKÓJ	13,9 m ²
05 POKÓJ	12,2 m ²
POWIERZCHNIA UŻYTKOWA	63,3 m ²

RZUT PARTERU:

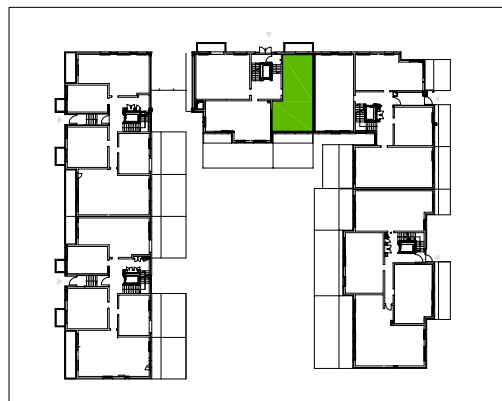

DOM M - 4 Sp. z o.o.

BIURO ZARZĄDU
ul. Jagiellońska 21
Budynek CITIBANK-u, III piętro
85-950 Bydgoszcz

www.dom-M4.pl

