


OSIEDLE OLIMPIJCZYKÓW

Bydgoskich Olimpijczyków, P.E. Strzeleckiego, Kaliskiego
Bydgoszcz




MIESZKANIE 4_36

1 PIĘTRO

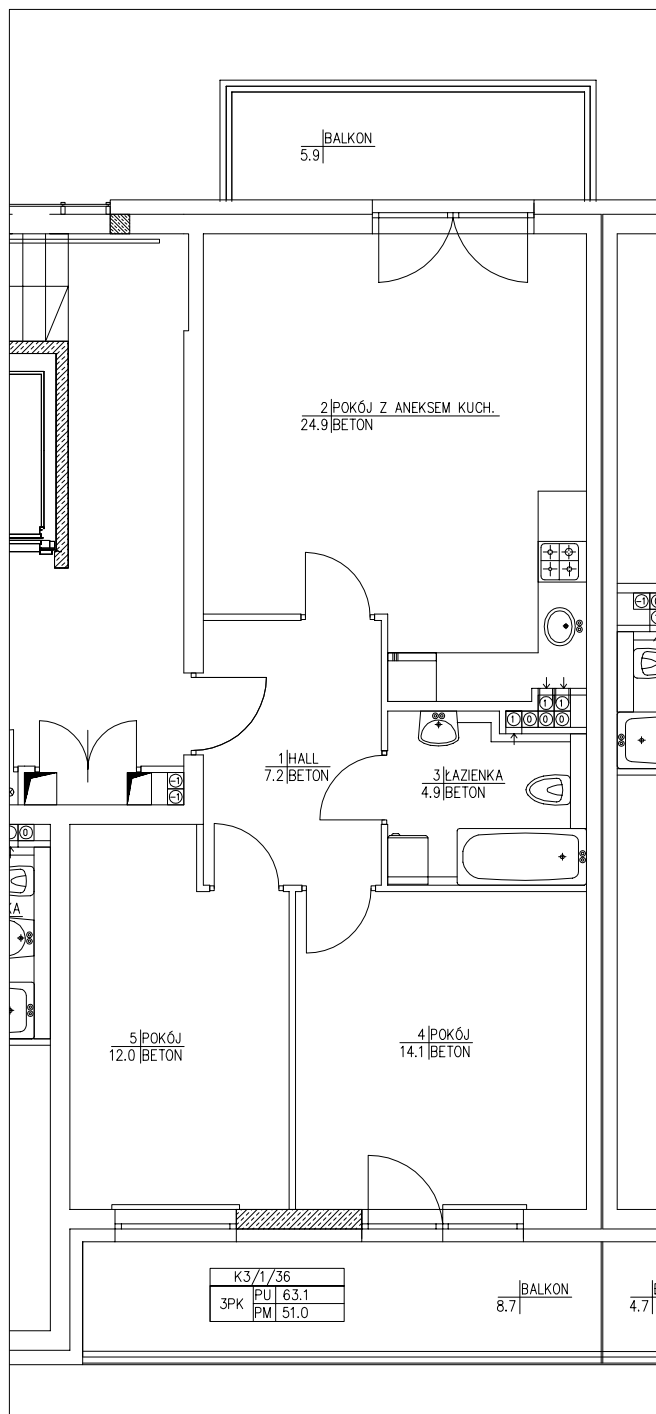

MIESZKANIE	4_36
01 HALL	7,2 m ²
02 POKÓJ Z ANEKSEM KUCH.	24,9 m ²
03 ŁAZIENKA	4,9 m ²
04 POKÓJ	14,1 m ²
05 POKÓJ	12,0 m ²
POWIERZCHNIA UŻYTKOWA	63,1 m ²

RZUT 1 PIĘTRA:

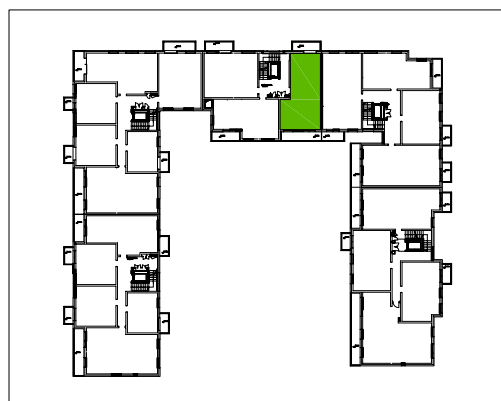

DOM M - 4 Sp. z o.o.

BIURO ZARZĄDU
ul. Jagiellońska 21
Budynek CITIBANK-u, III piętro
85-950 Bydgoszcz

www.dom-M4.pl

