


# OSIEDLE OLIMPIJCZYKÓW

Bydgoskich Olimpijczyków, P.E. Strzeleckiego, Kaliskiego  
Bydgoszcz




## MIESZKANIE 5\_2

PARTER

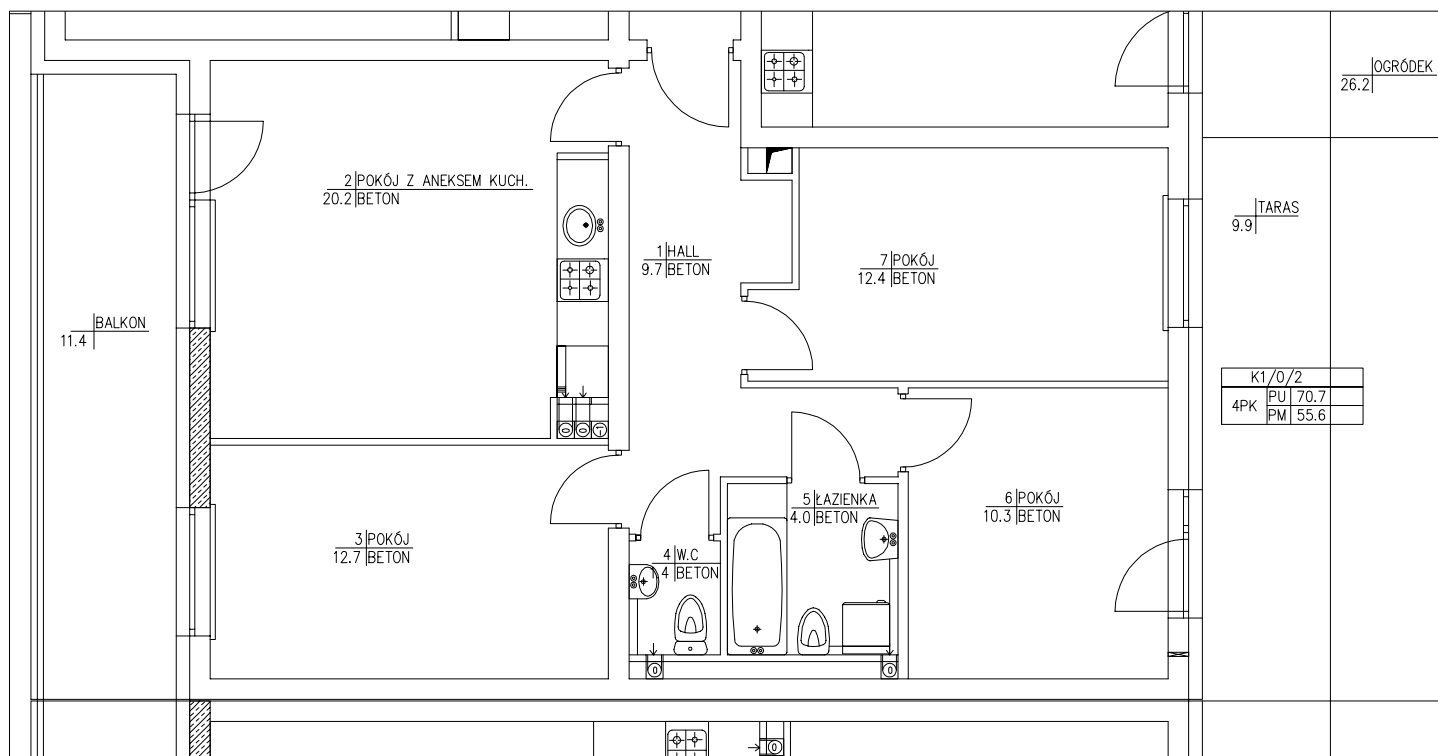

### RZUT PARTERU:

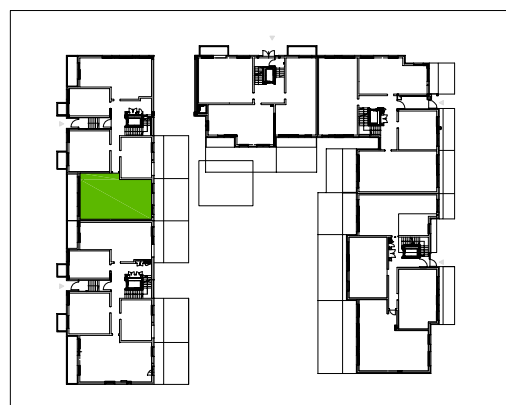

MIESZKANIE	5_2
01 HALL	9,7 m <sup>2</sup>
02 POKÓJ Z ANEKSEM KUCH.	20,2 m <sup>2</sup>
03 POKÓJ	12,7 m <sup>2</sup>
04 WC	1,4 m <sup>2</sup>
05 ŁAZIENKA	4,0 m <sup>2</sup>
06 POKÓJ	10,3 m <sup>2</sup>
07 POKÓJ	12,4 m <sup>2</sup>
POWIERZCHNIA UŻYTKOWA	70,7 m <sup>2</sup>

DOM M - 4 Sp. z o.o.

BIURO ZARZĄDU  
ul. Jagiellońska 21  
Budynek CITIBANK-u, III piętro  
85-950 Bydgoszcz

[www.dom-M4.pl](http://www.dom-M4.pl)

